


NØRDTJEKNE

skitse til tilrigning af bredforrå

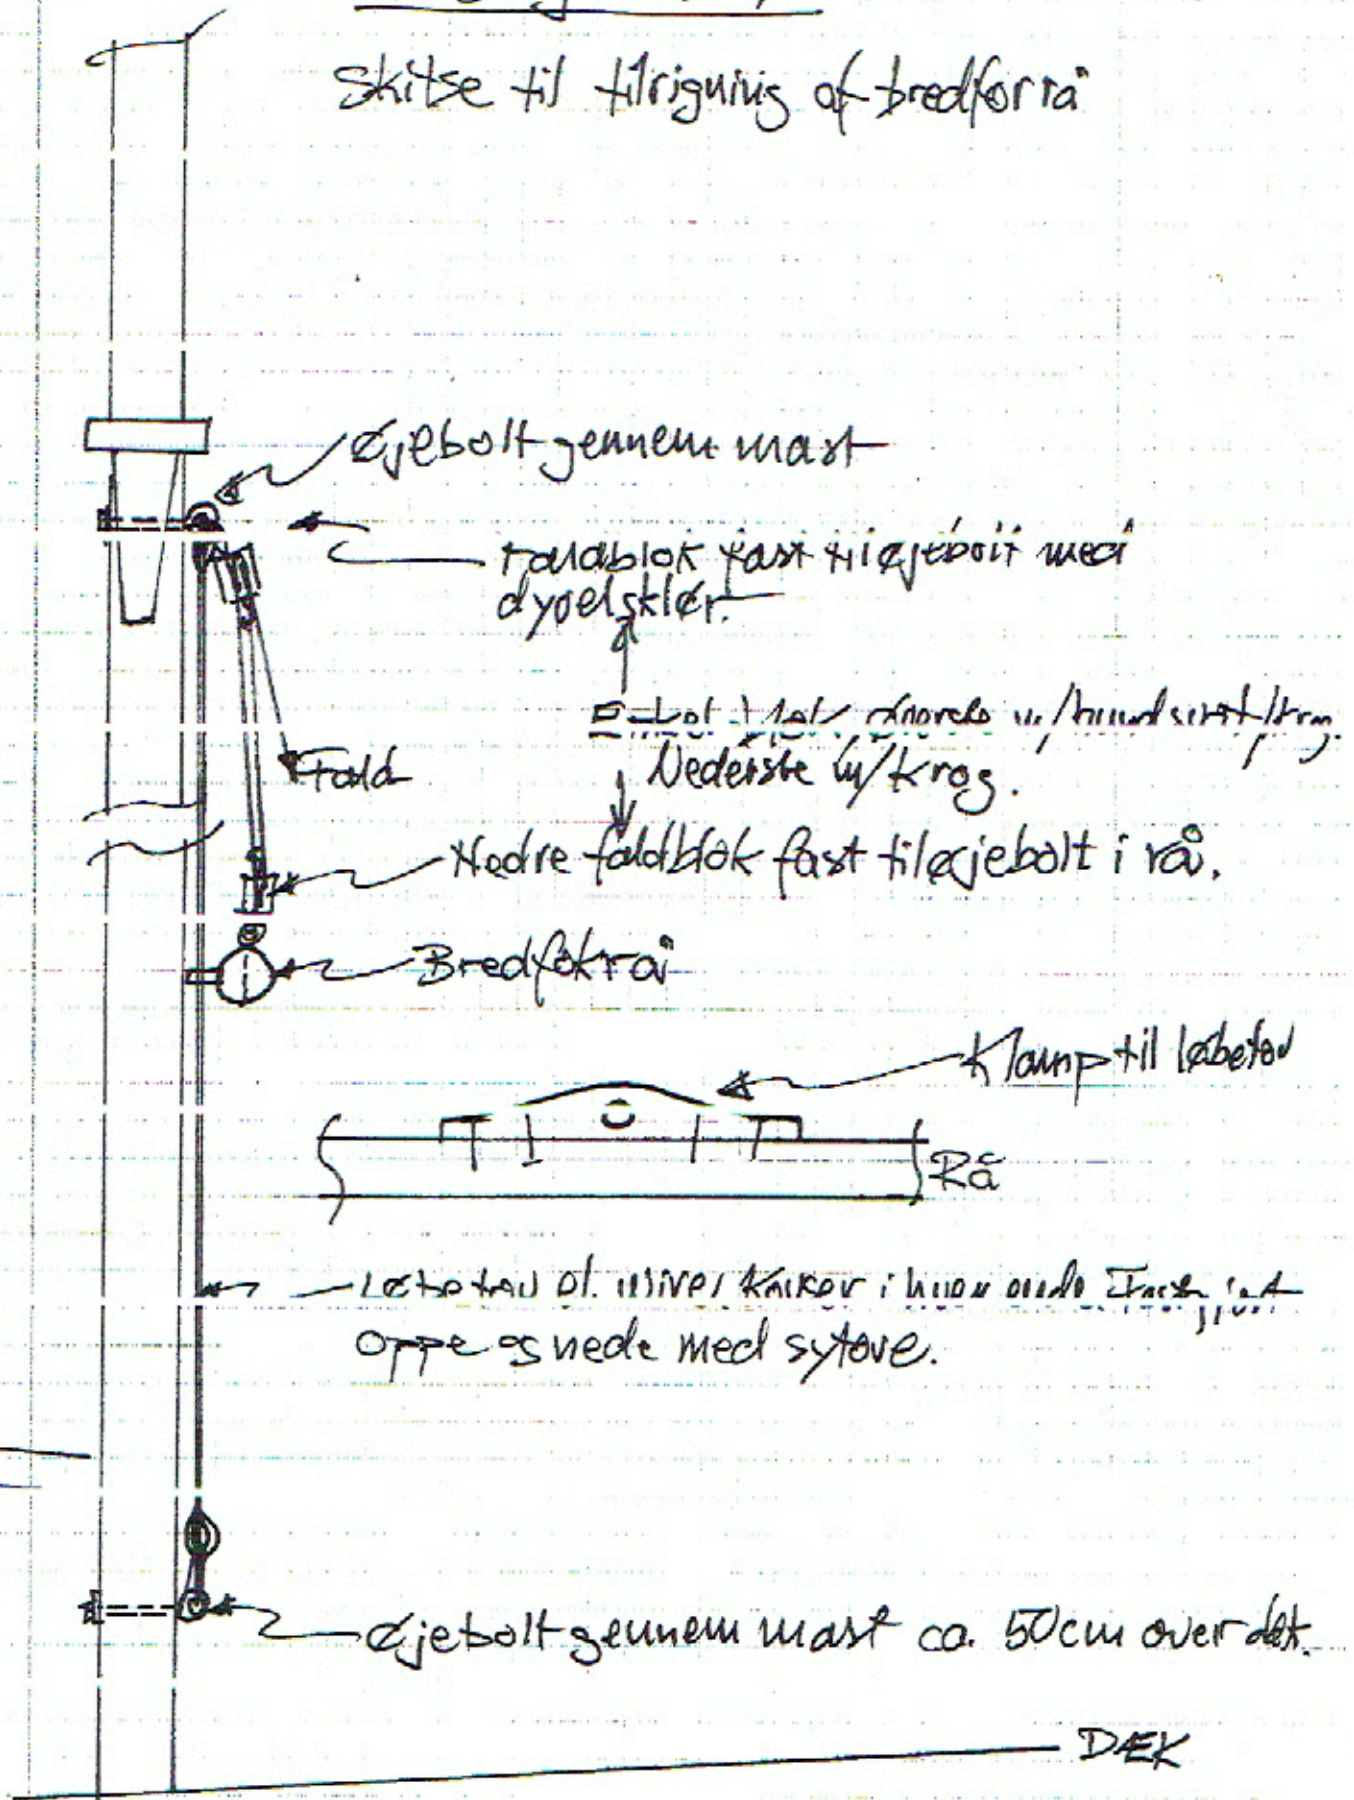

1/5-2016 SBF/tr.